

A B C D E
10.70
4.50 1.10 3.90 1.20 3.40


แนวเขตที่ดินยาว 28.79 ม.

7
6
5
4
3
2
1
18.50
4.00
2.00
4.00
4.00
4.00
4.50

แนวเขตที่ดินยาว 13.60 ม.

แนวเขตที่ดินยาว 13.03 ม.

5ณ
7090

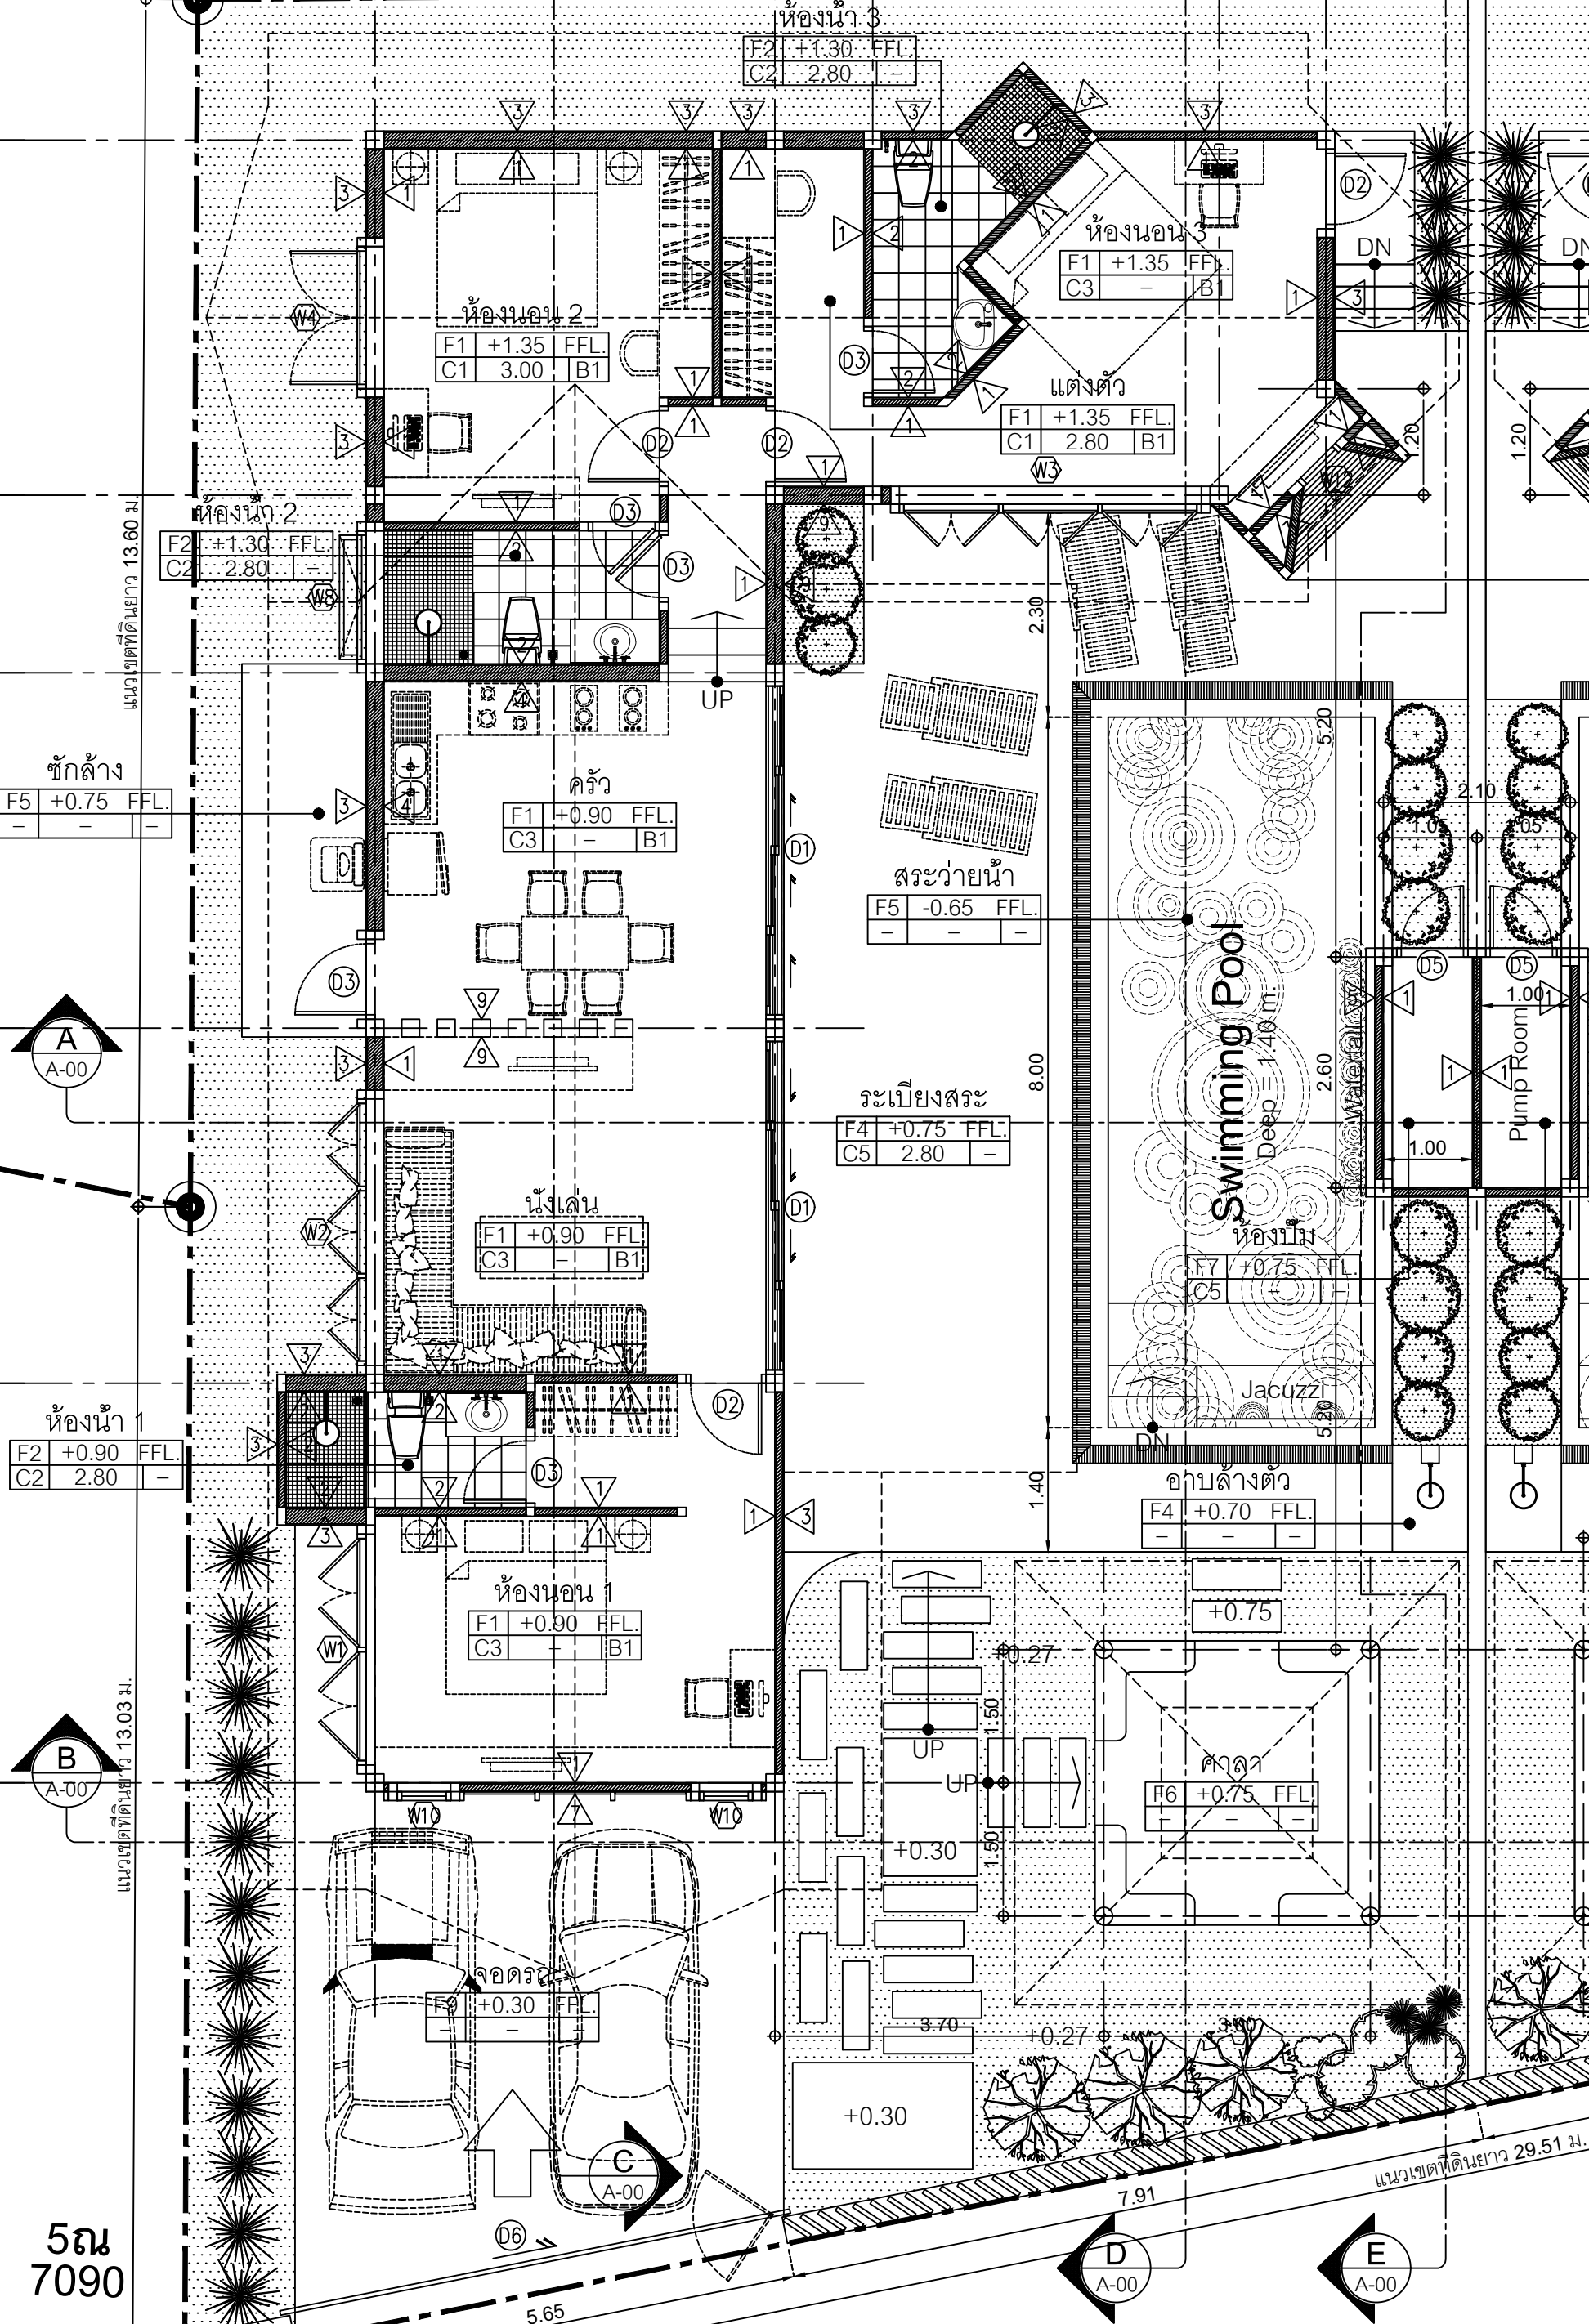

Swimming Pool
Deep = 1.40 m.

Waterfall

Pump Room

ห้องปัมป์
F7 +0.75 FFL
C5 - - -

อ่างล้างตัว
F4 +0.70 FFL
- - -

ศาลา
F6 +0.75 FFL
- - -

ห้องนอน 1
F1 +0.90 FFL
C3 - - B1

นั่งเล่น
F1 +0.90 FFL
C3 - - B1

ครัว
F1 +0.90 FFL
C3 - - B1

ห้องนอน 2
F1 +1.35 FFL
C1 3.00 B1

ห้องนอน 3
F2 +1.30 FFL
C2 2.80 - -

สระว่ายน้ำ
F5 -0.65 FFL
- - -

ระเบียงสระ
F4 +0.75 FFL
C5 2.80 - -

แต่งตัว
F1 +1.35 FFL
C1 2.80 B1

ห้องนอน 4
F1 +1.35 FFL
C3 - - B1

ซักล้าง
F5 +0.75 FFL
- - -

ห้องน้ำ 1
F2 +0.90 FFL
C2 2.80 - -

จอดรถ
F3 +0.30 FFL
- - -

+0.30

+0.75

+0.30

+0.30

7.91

แนวเขตที่ดินยาว 29.51 ม.

5.65

D
A-00

E
A-00

C
A-00

B
A-00

A
A-00